


3700 3990 3990 2300 3990 3990 2860 3990 3990 2860

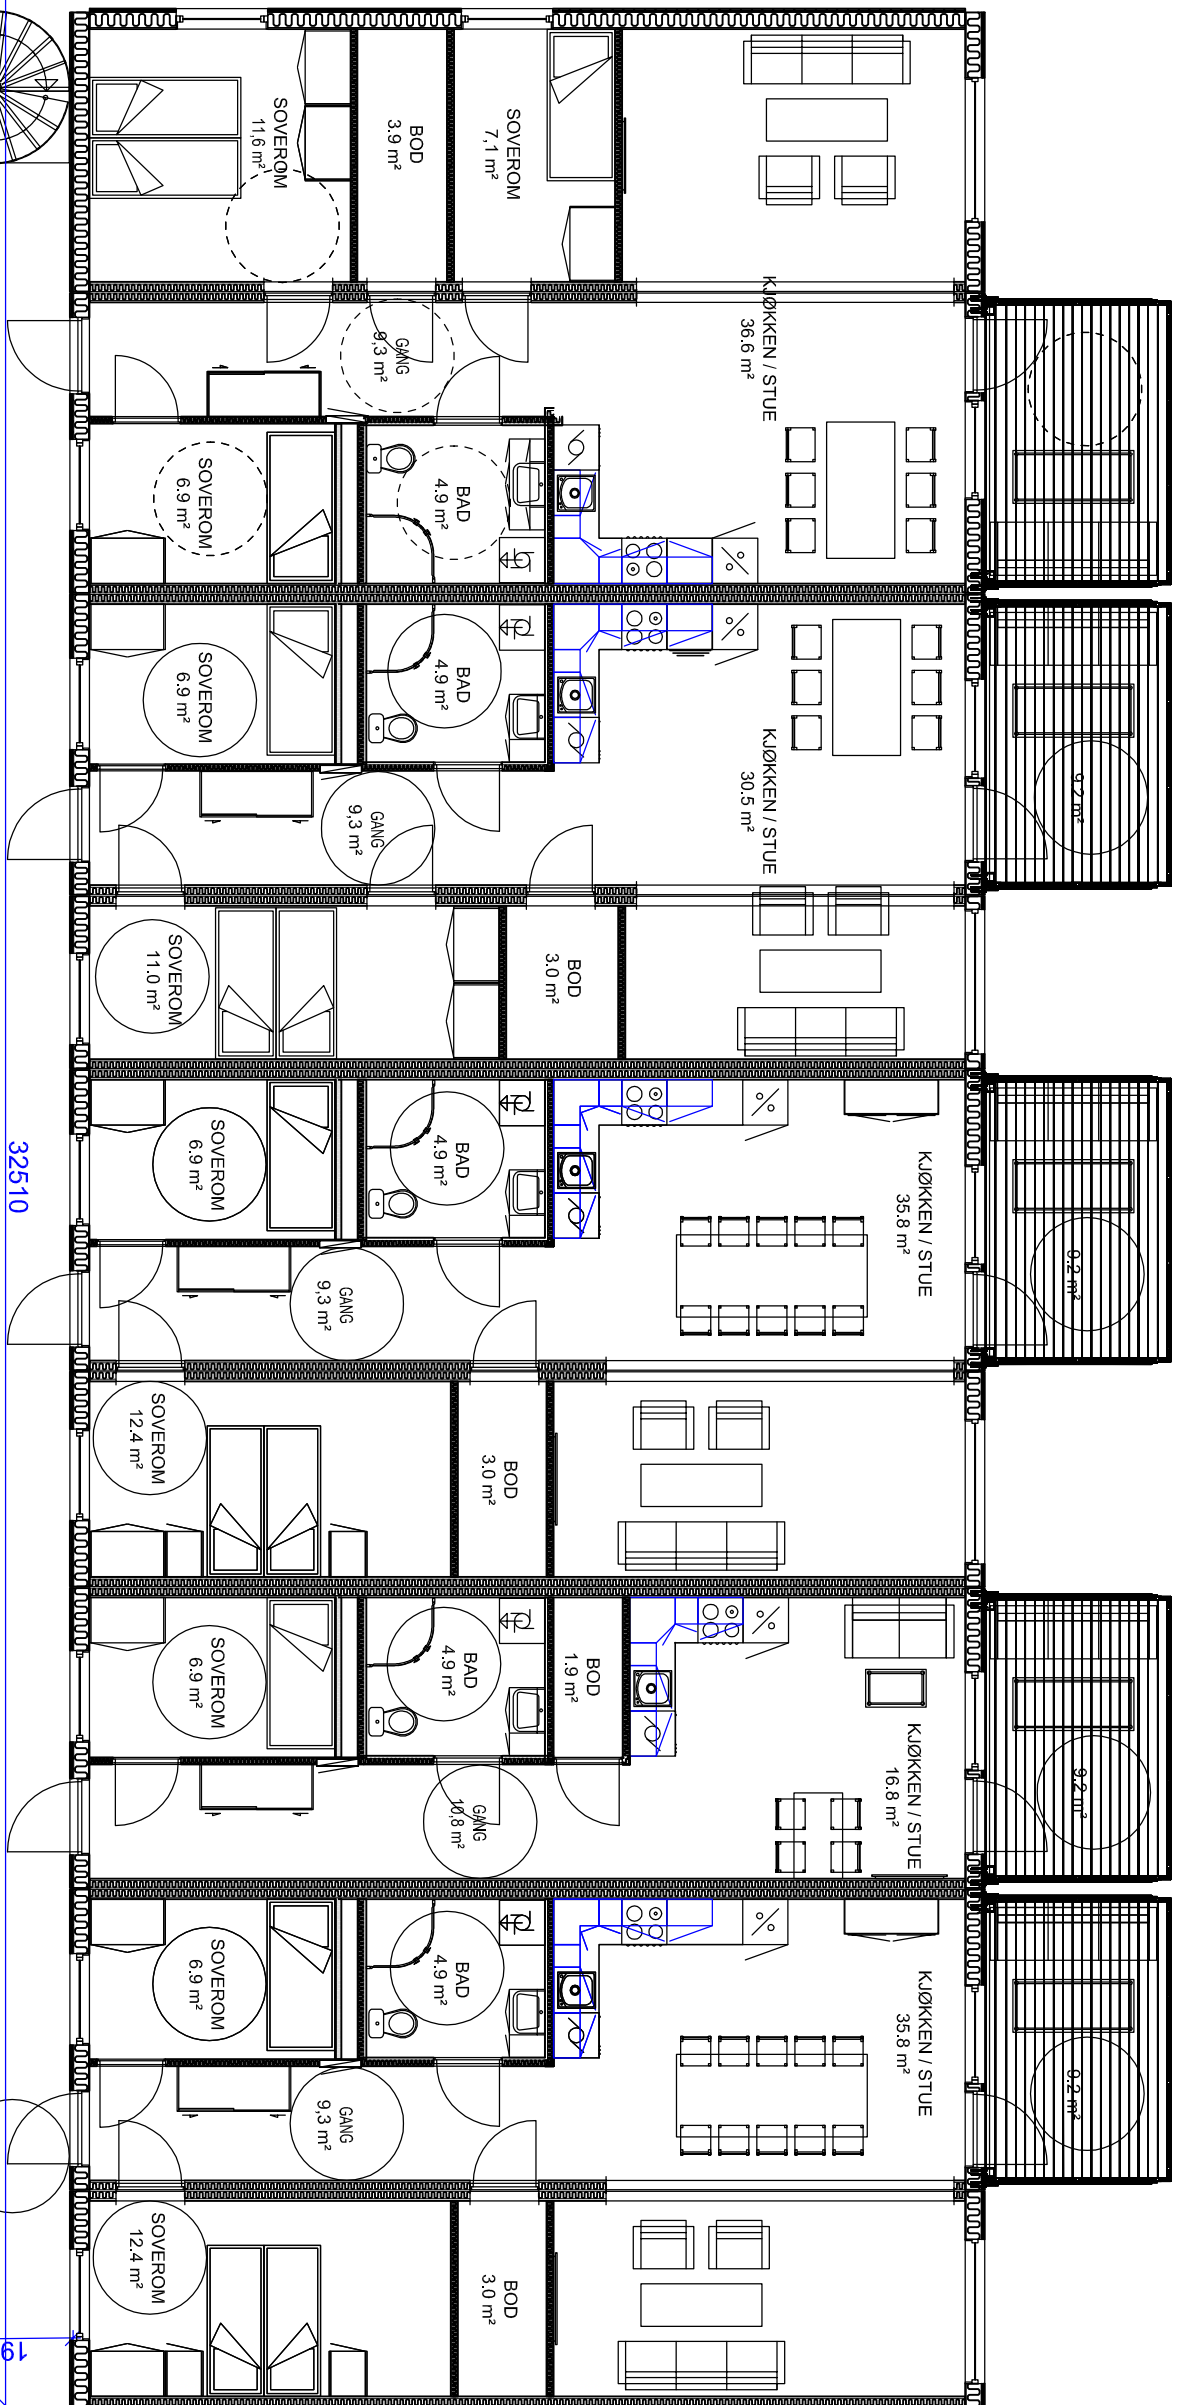


Leilighet 1  
Type 1  
84,4 m<sup>2</sup>

Leilighet 2  
Type 3  
69,7 m<sup>2</sup>

Leilighet 3  
Type 2  
76,2 m<sup>2</sup>

Leilighet 4  
Type 5  
43,0 m<sup>2</sup>

Leilighet 5  
Type 2  
76,2 m<sup>2</sup>

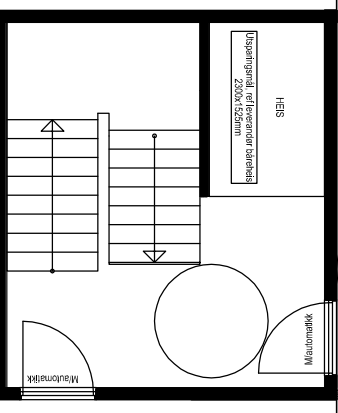

5150

1935

4486

Nr.	Revisjon	Sign.	Dato

Thalesveier  
Fjeldmora Eiendom AS  
Elverum  
Prosjekt  
**Leiligheter**

Byggetrinn 1

Utørende Arkitekt  
**LINDMAN**  
Arkitektkontor  
Postboks 98, Brungt. 50  
2301 Hamar  
Tlf. 415 23 252  
e-post: ktr@lindman.no

**VØLUND**  
Arkitekt og Ingeniør AS  
MINIMAL NIPPA MINILL

Oppdragsnummer: 1:100  
Målestokk: 1:100  
Dato: 21.04.15  
Tegning nr.: Tegning nr.  
Tegner: KI  
Kontrollert: KI  
101-dø11